
[illegible]

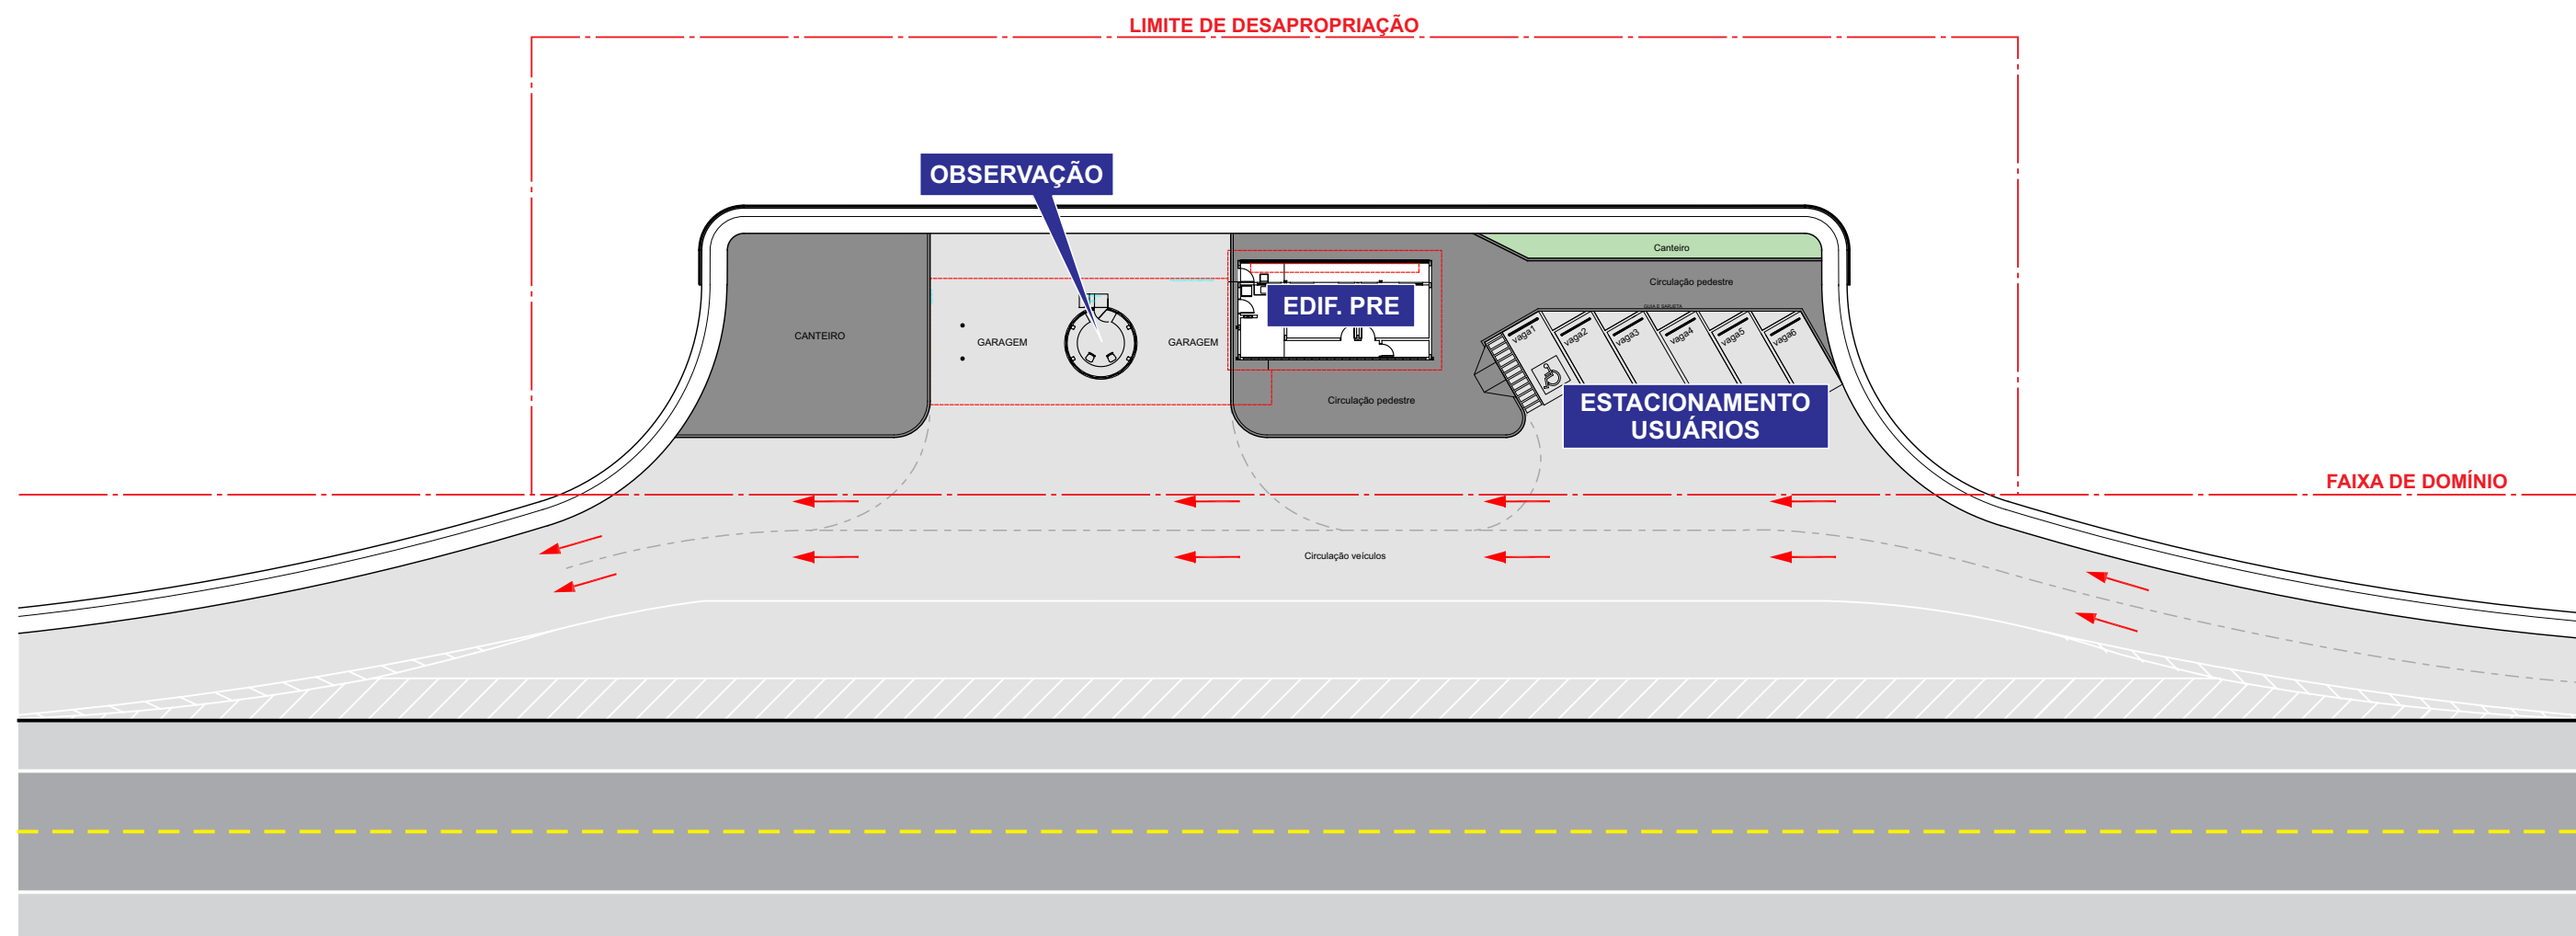

ESCALA GRÁFICA (m)



15 10 5 0 2.5 5



[illegible]

D

C

B

A

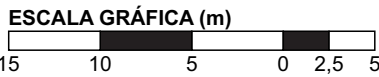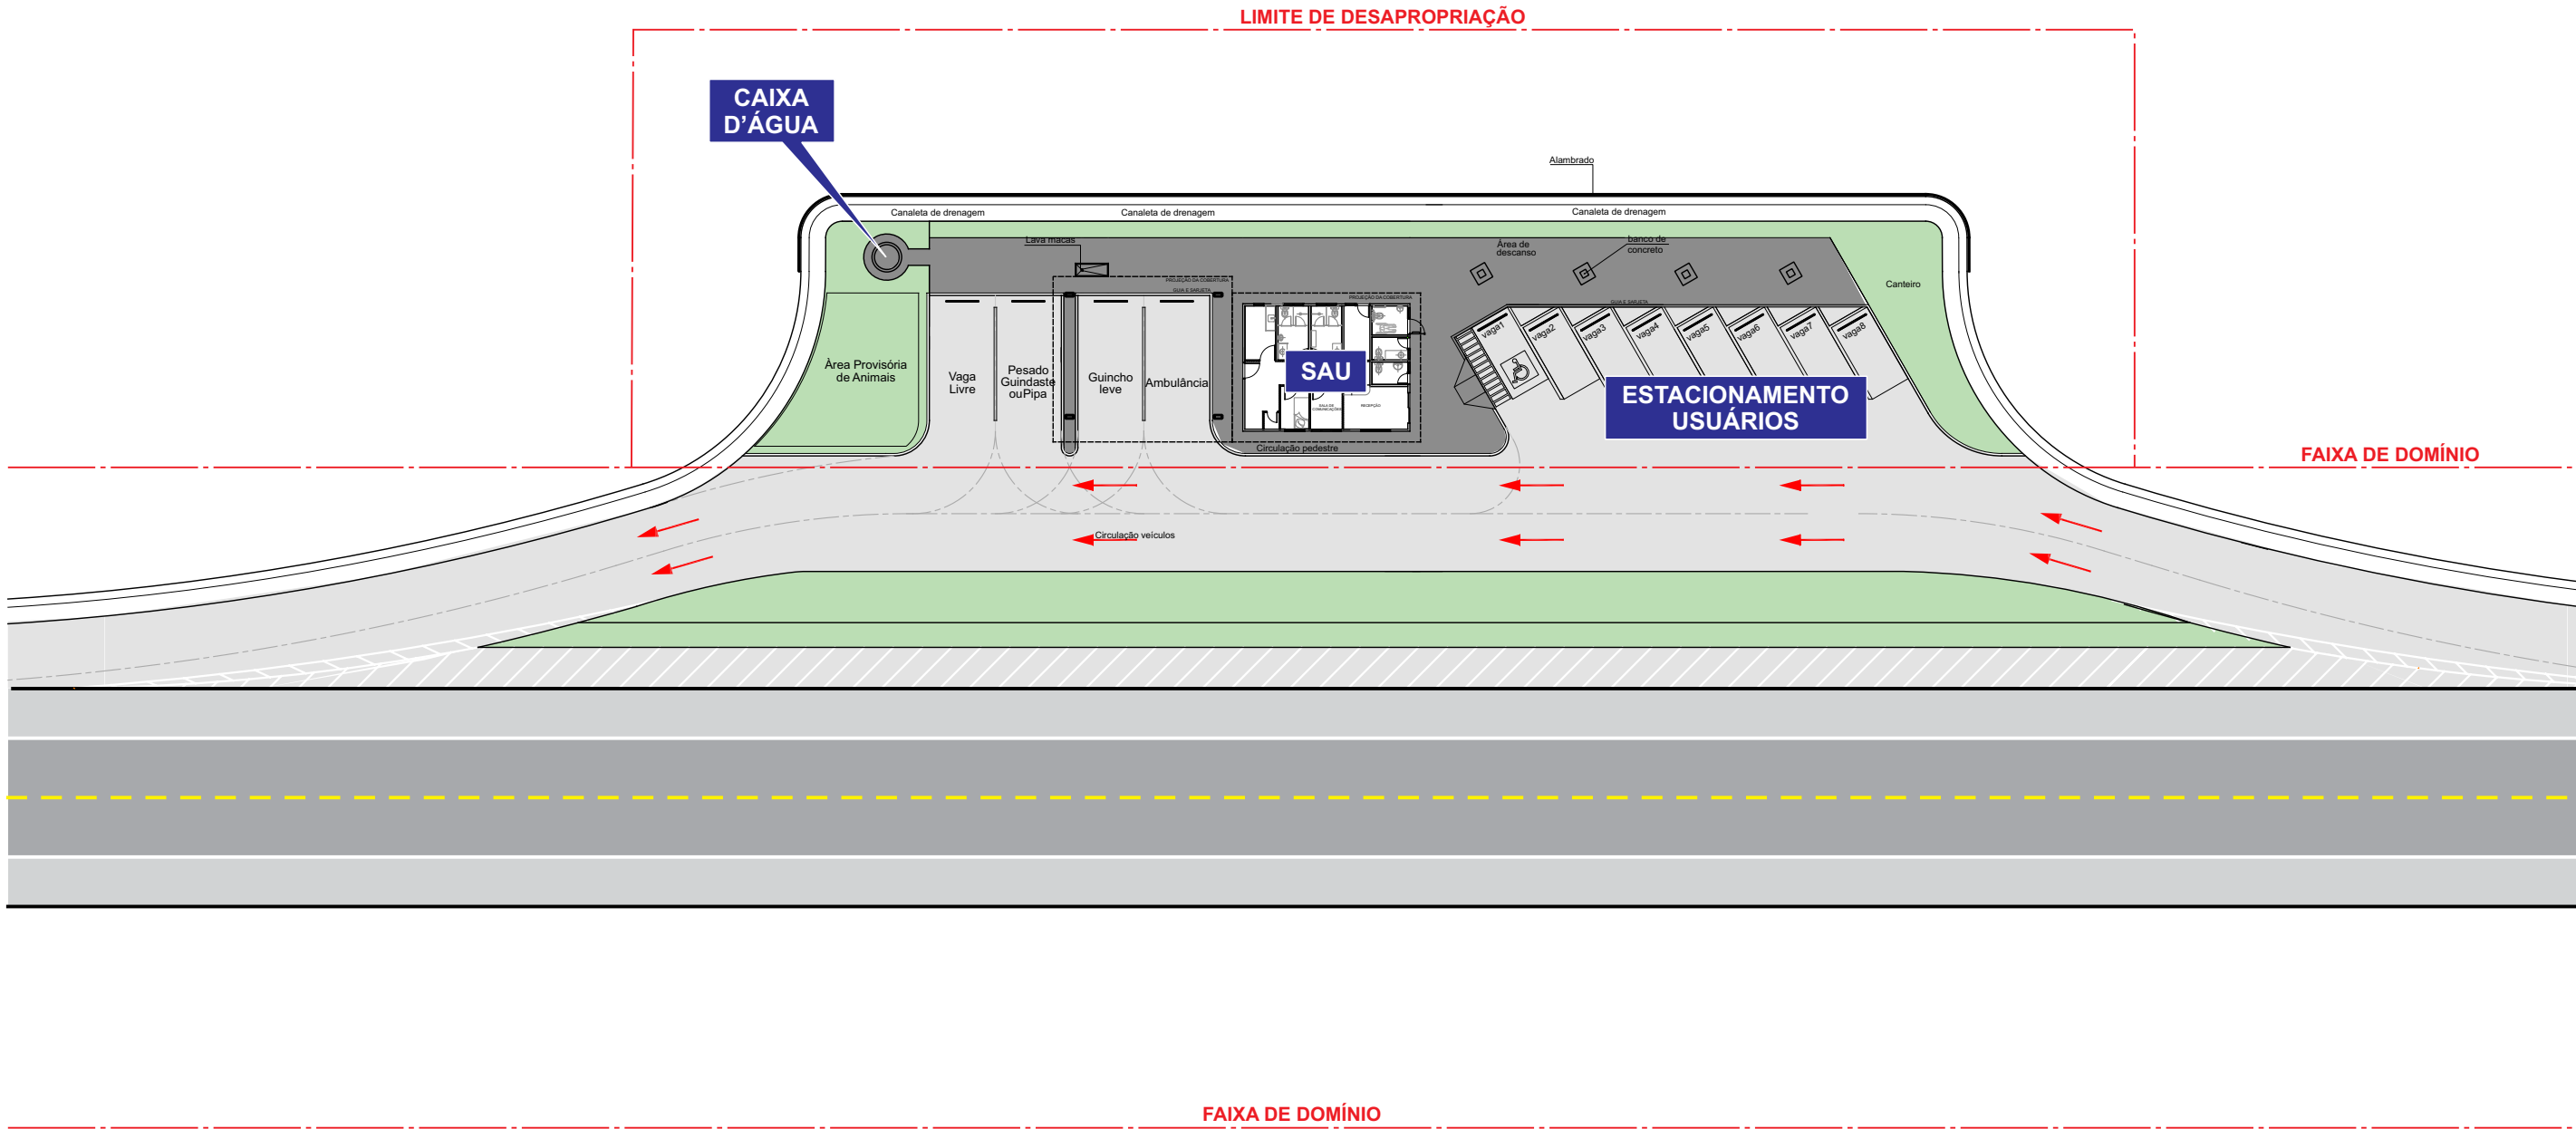

--	--	

E

F

G

H



I

D


C

B



A

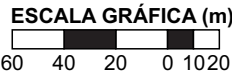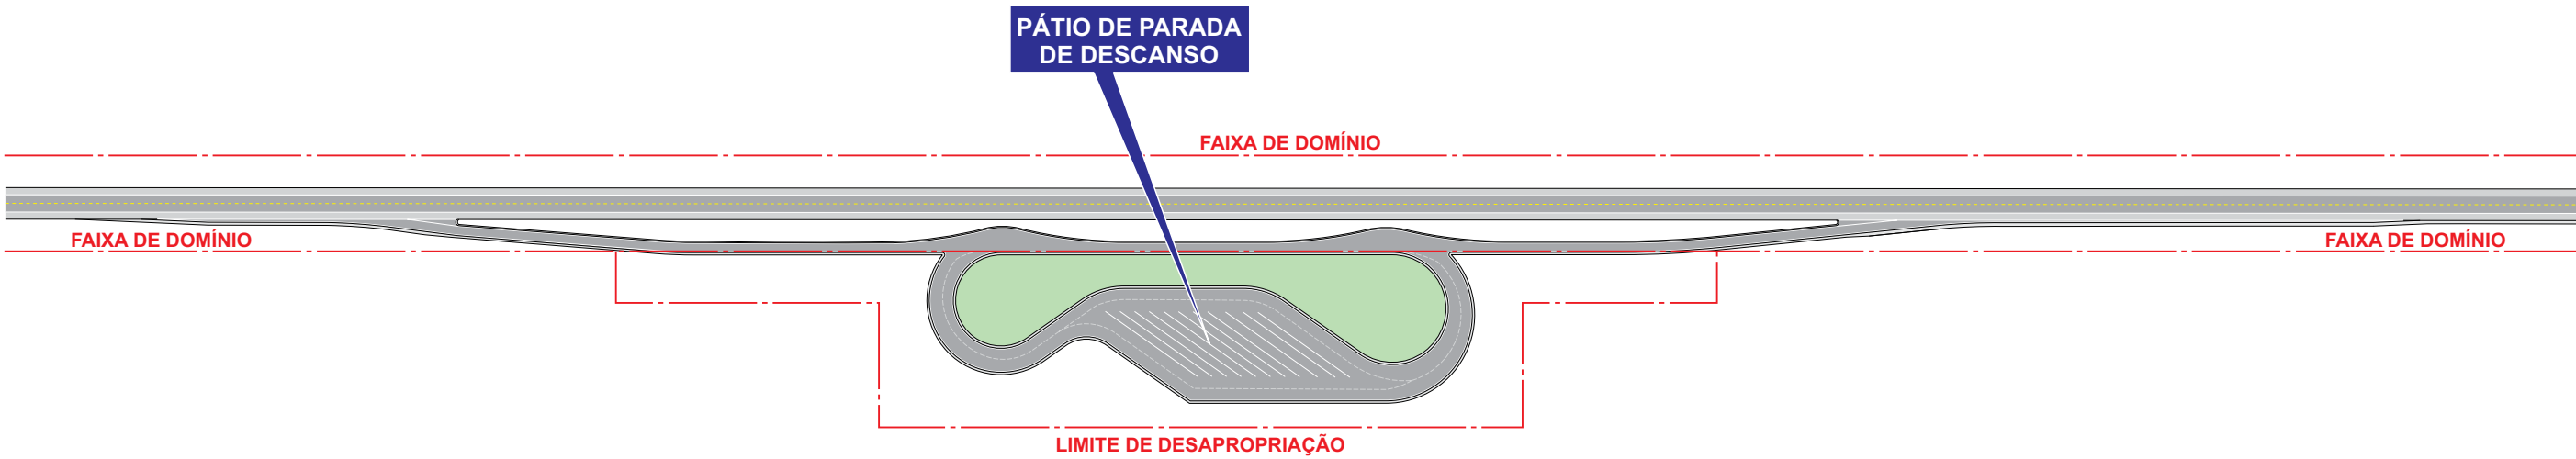

--	--	

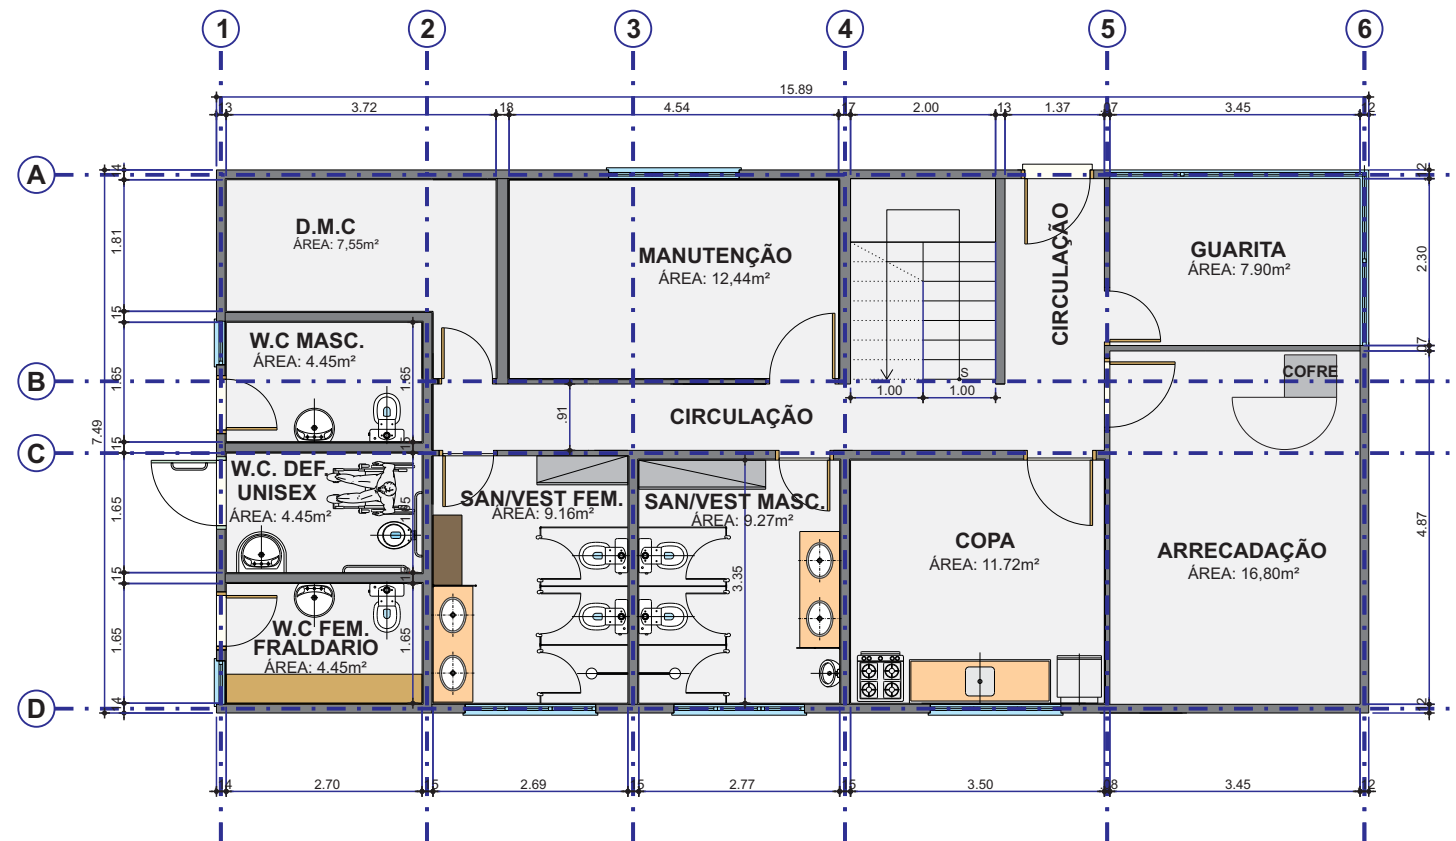


PLANTA - PAVIMENTO TÉRREO

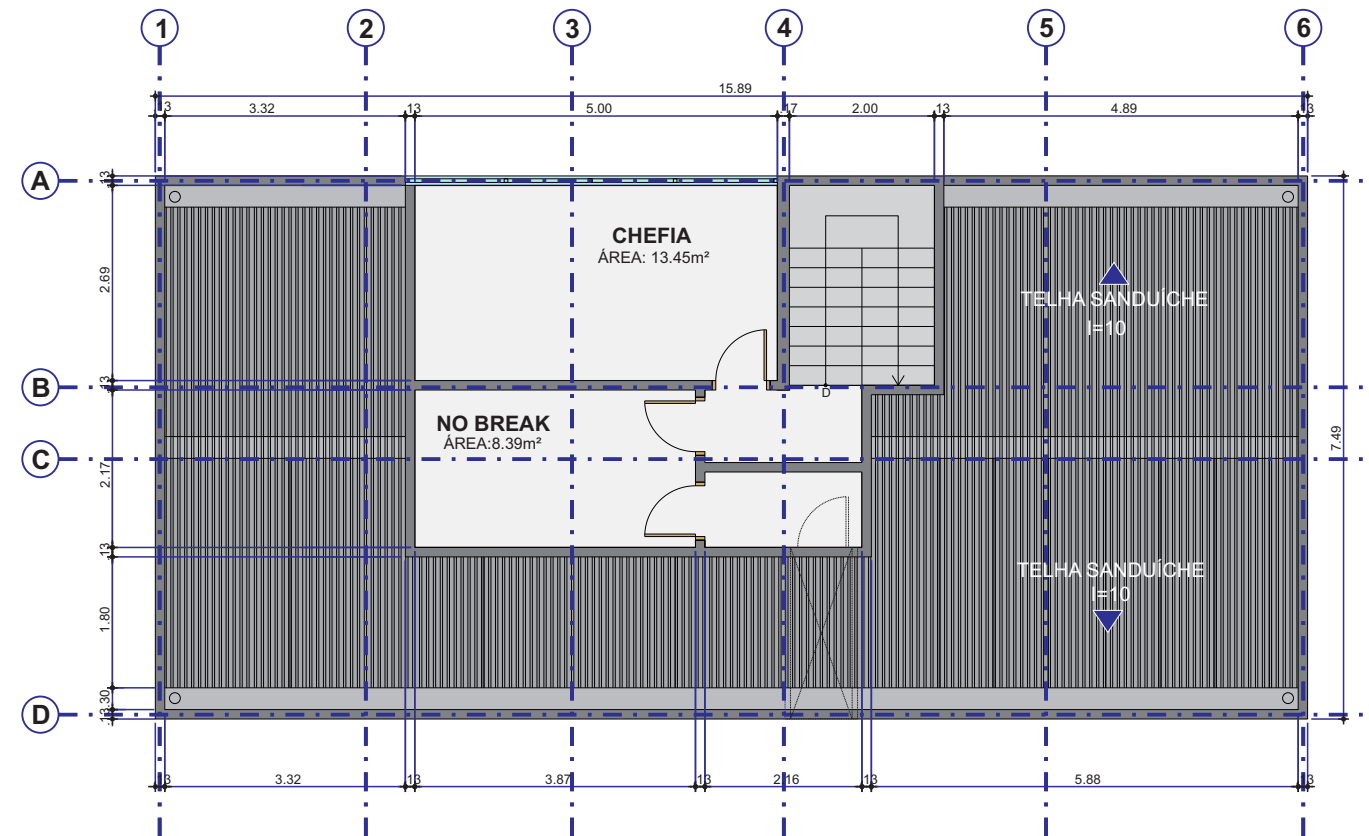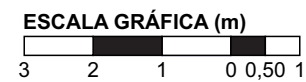


PLANTA - PAVIMENTO SUPERIOR

[illegible]

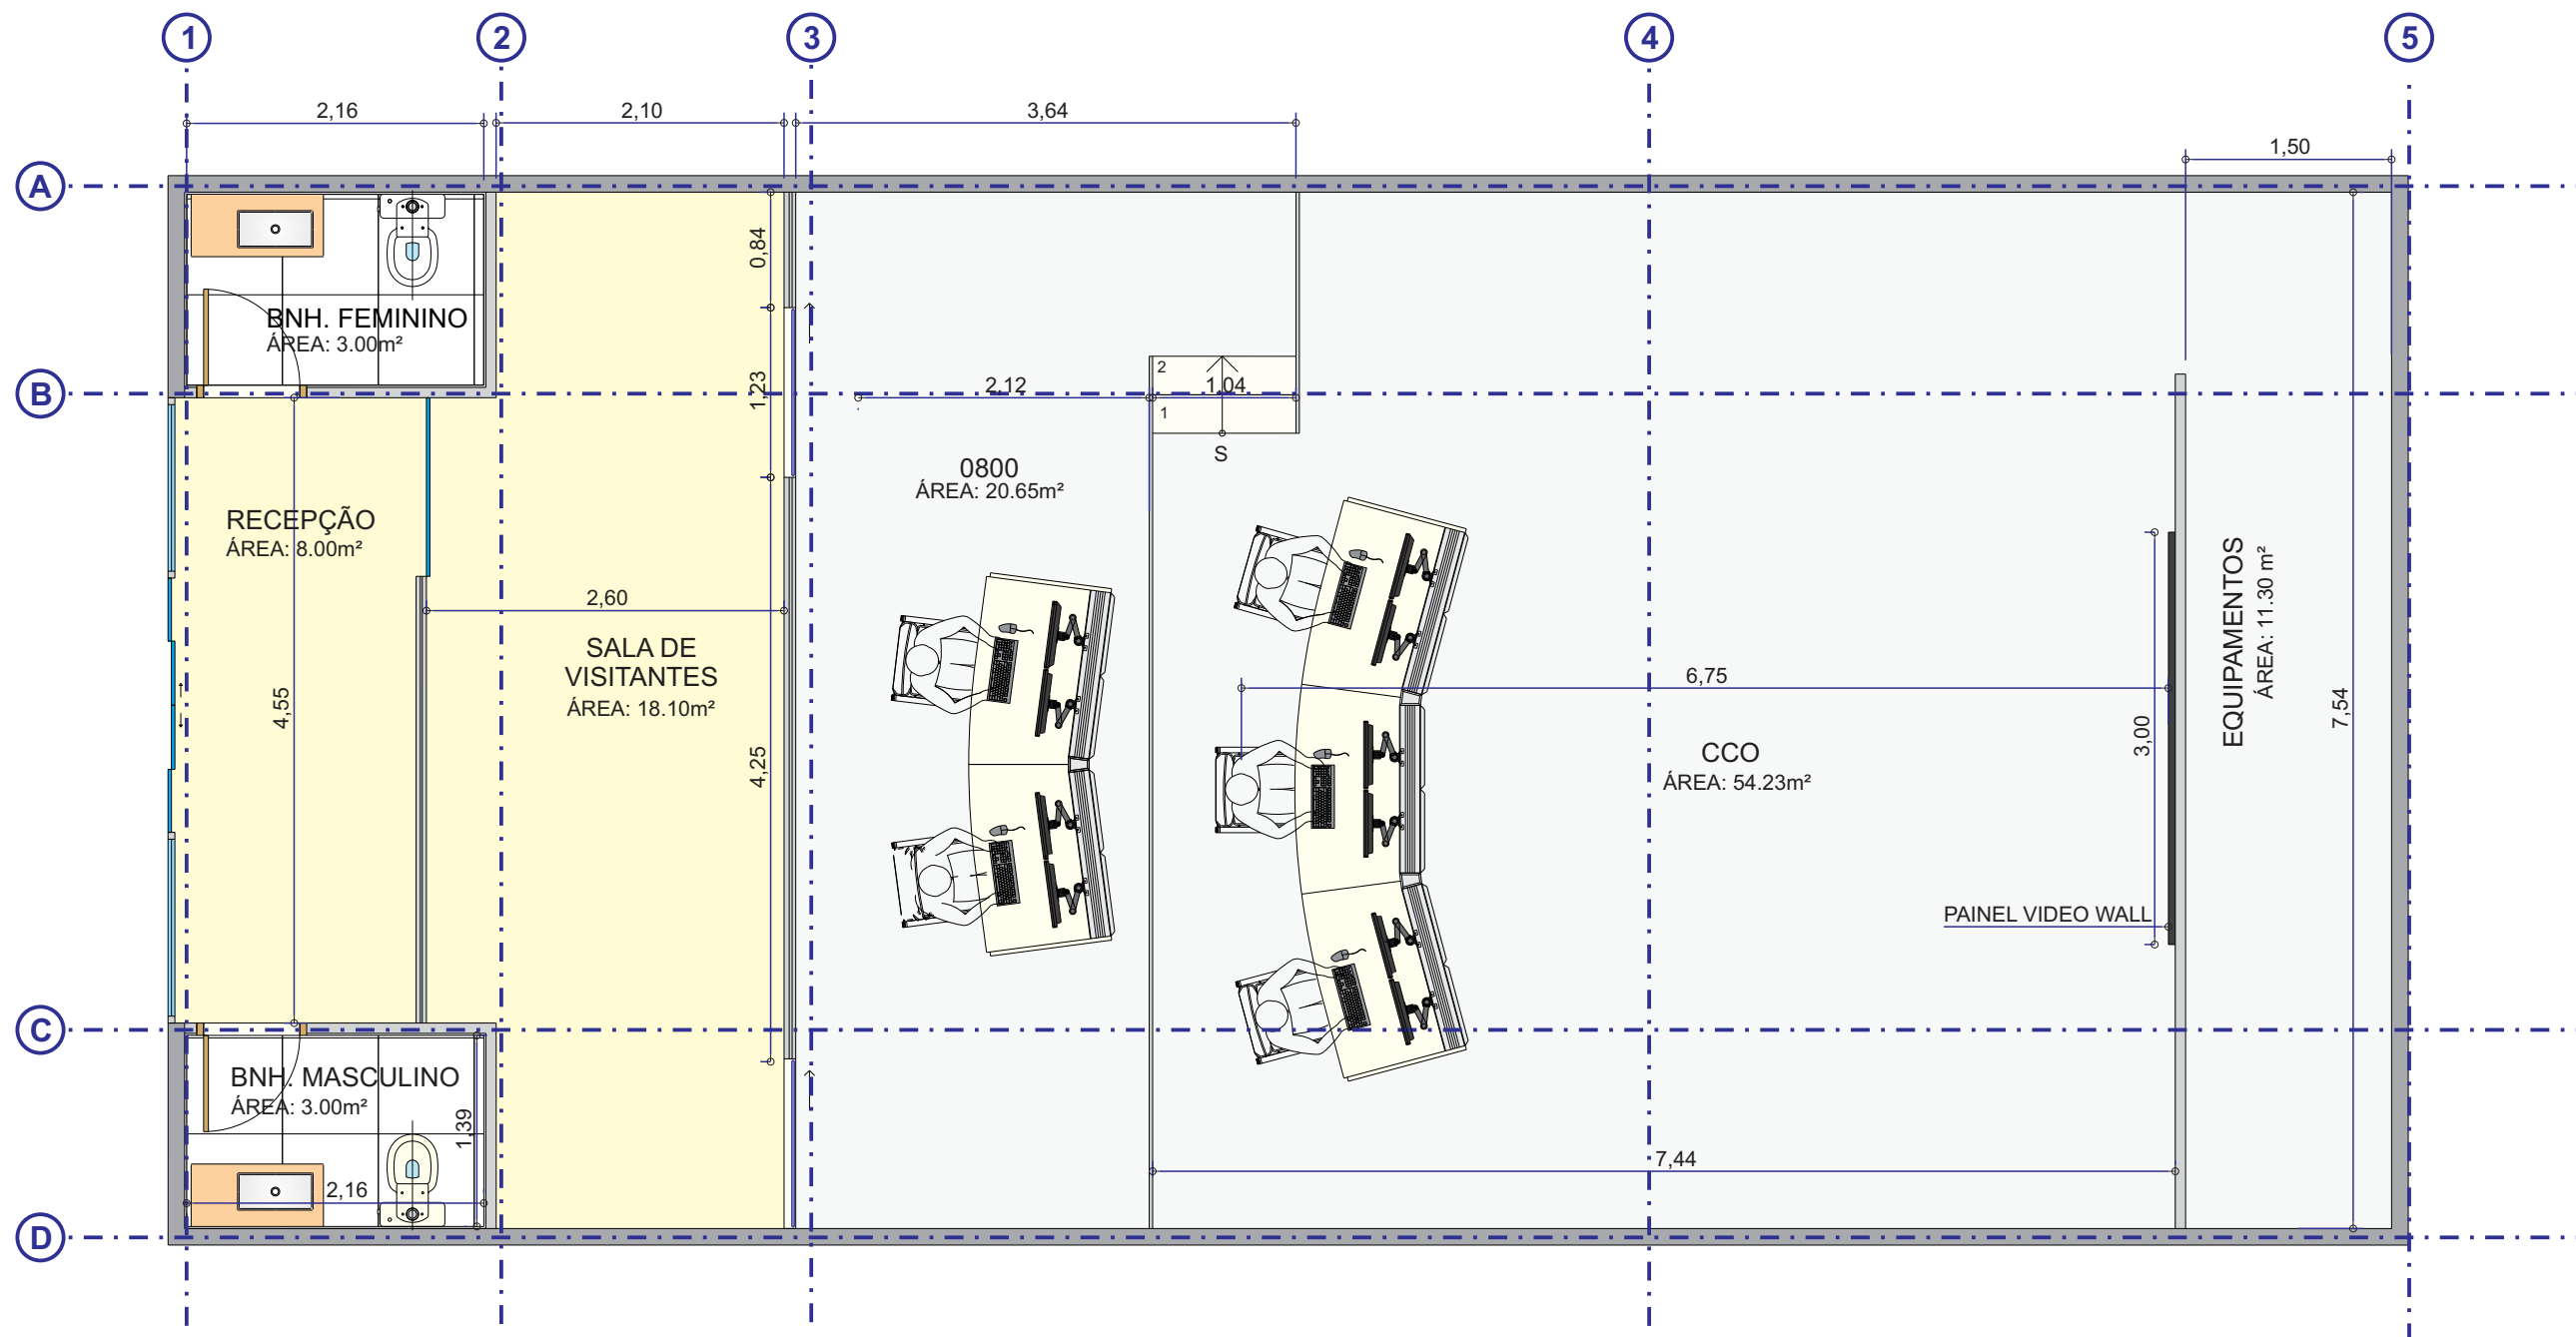

PLANTA - PAVIMENTO TÉRREO

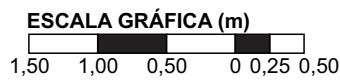

--	--	