

E

F

G

H



I

D

C

B

A

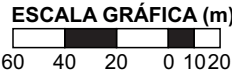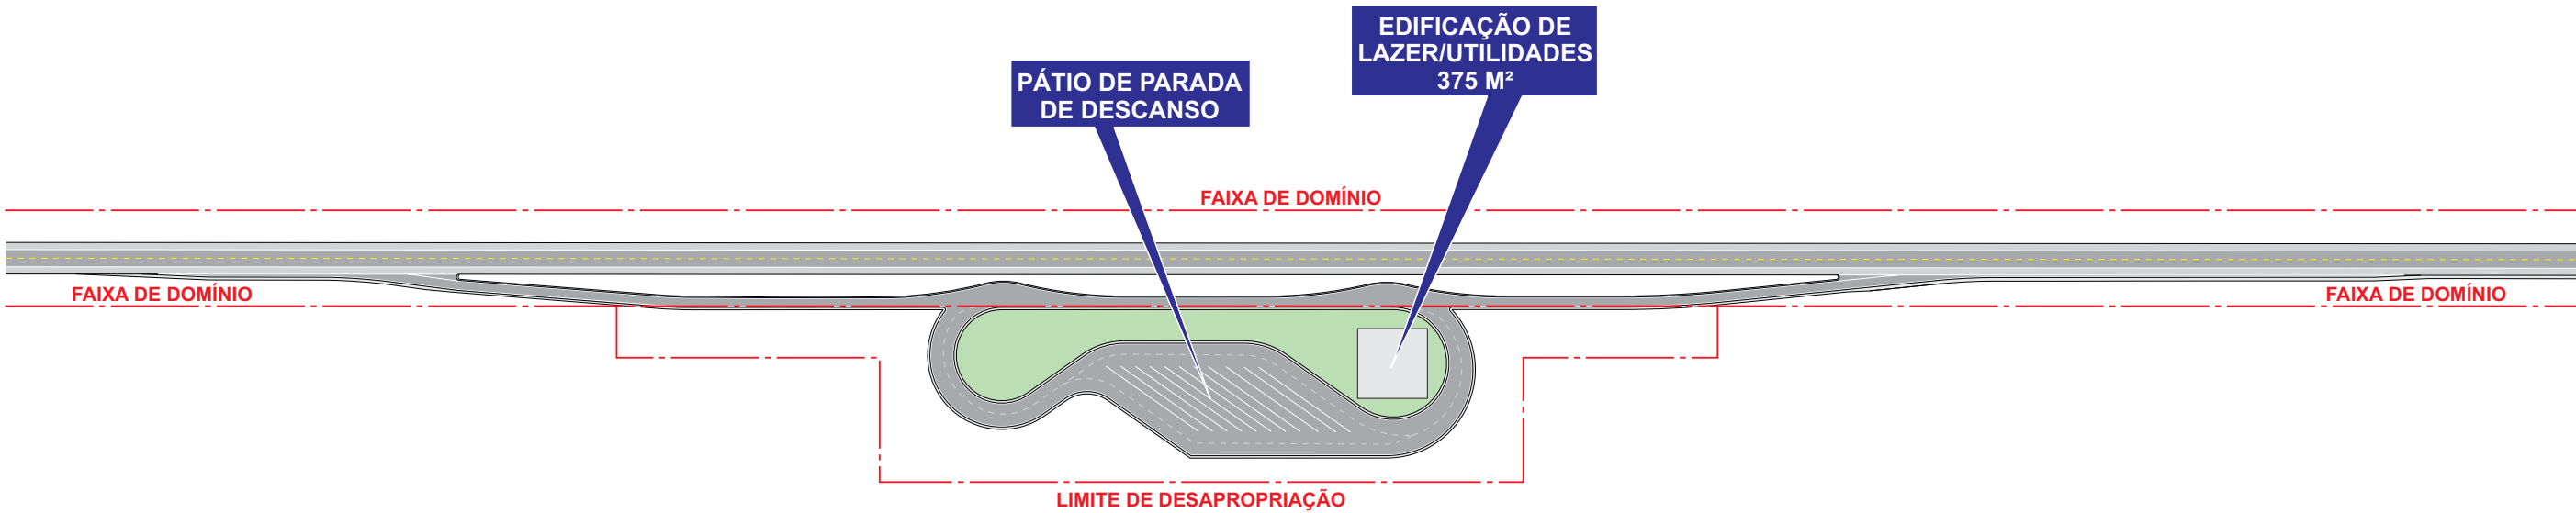

Nº	DISCRIMINAÇÃO	DATA	EMITENTE	VERIFICAÇÃO	APROVAÇÃO	CÓDIGO	OBJETO
REVISÕES						DOCUMENTOS DE REFERÊNCIA	

EXECUTADO POR:

Grupo de CONSULTORES RODOVIÁRIOS

ELAB.	
DES.	
VERIF.	
RESP.TEC.	

EMPREENDIMENTO:	RODOVIAMS-040 / MS-338 / MS-395 / BR-262 / BR-267	SRE:	282BMS1316 / 040EMS1421 / 267BMS0915
SUB-TRECHO:	BR-262 - Km164 / MS-040 - Km 148 / BR-267 - Km 126		
OBJETO:	IMPLANTAÇÃO DO PÁTIO DE PARADA PARA DESCANSO DOS CAMINHONEIROS - PPD		
ESCALA:	—	DE-MS0000040-1339.018-A00-P12/006	A

